




伸缩门 展馆 VIP休息室 下沉广场 绿化 卫生间 地下停车场入口

# 西安国际会展中心 1号馆 落车动线







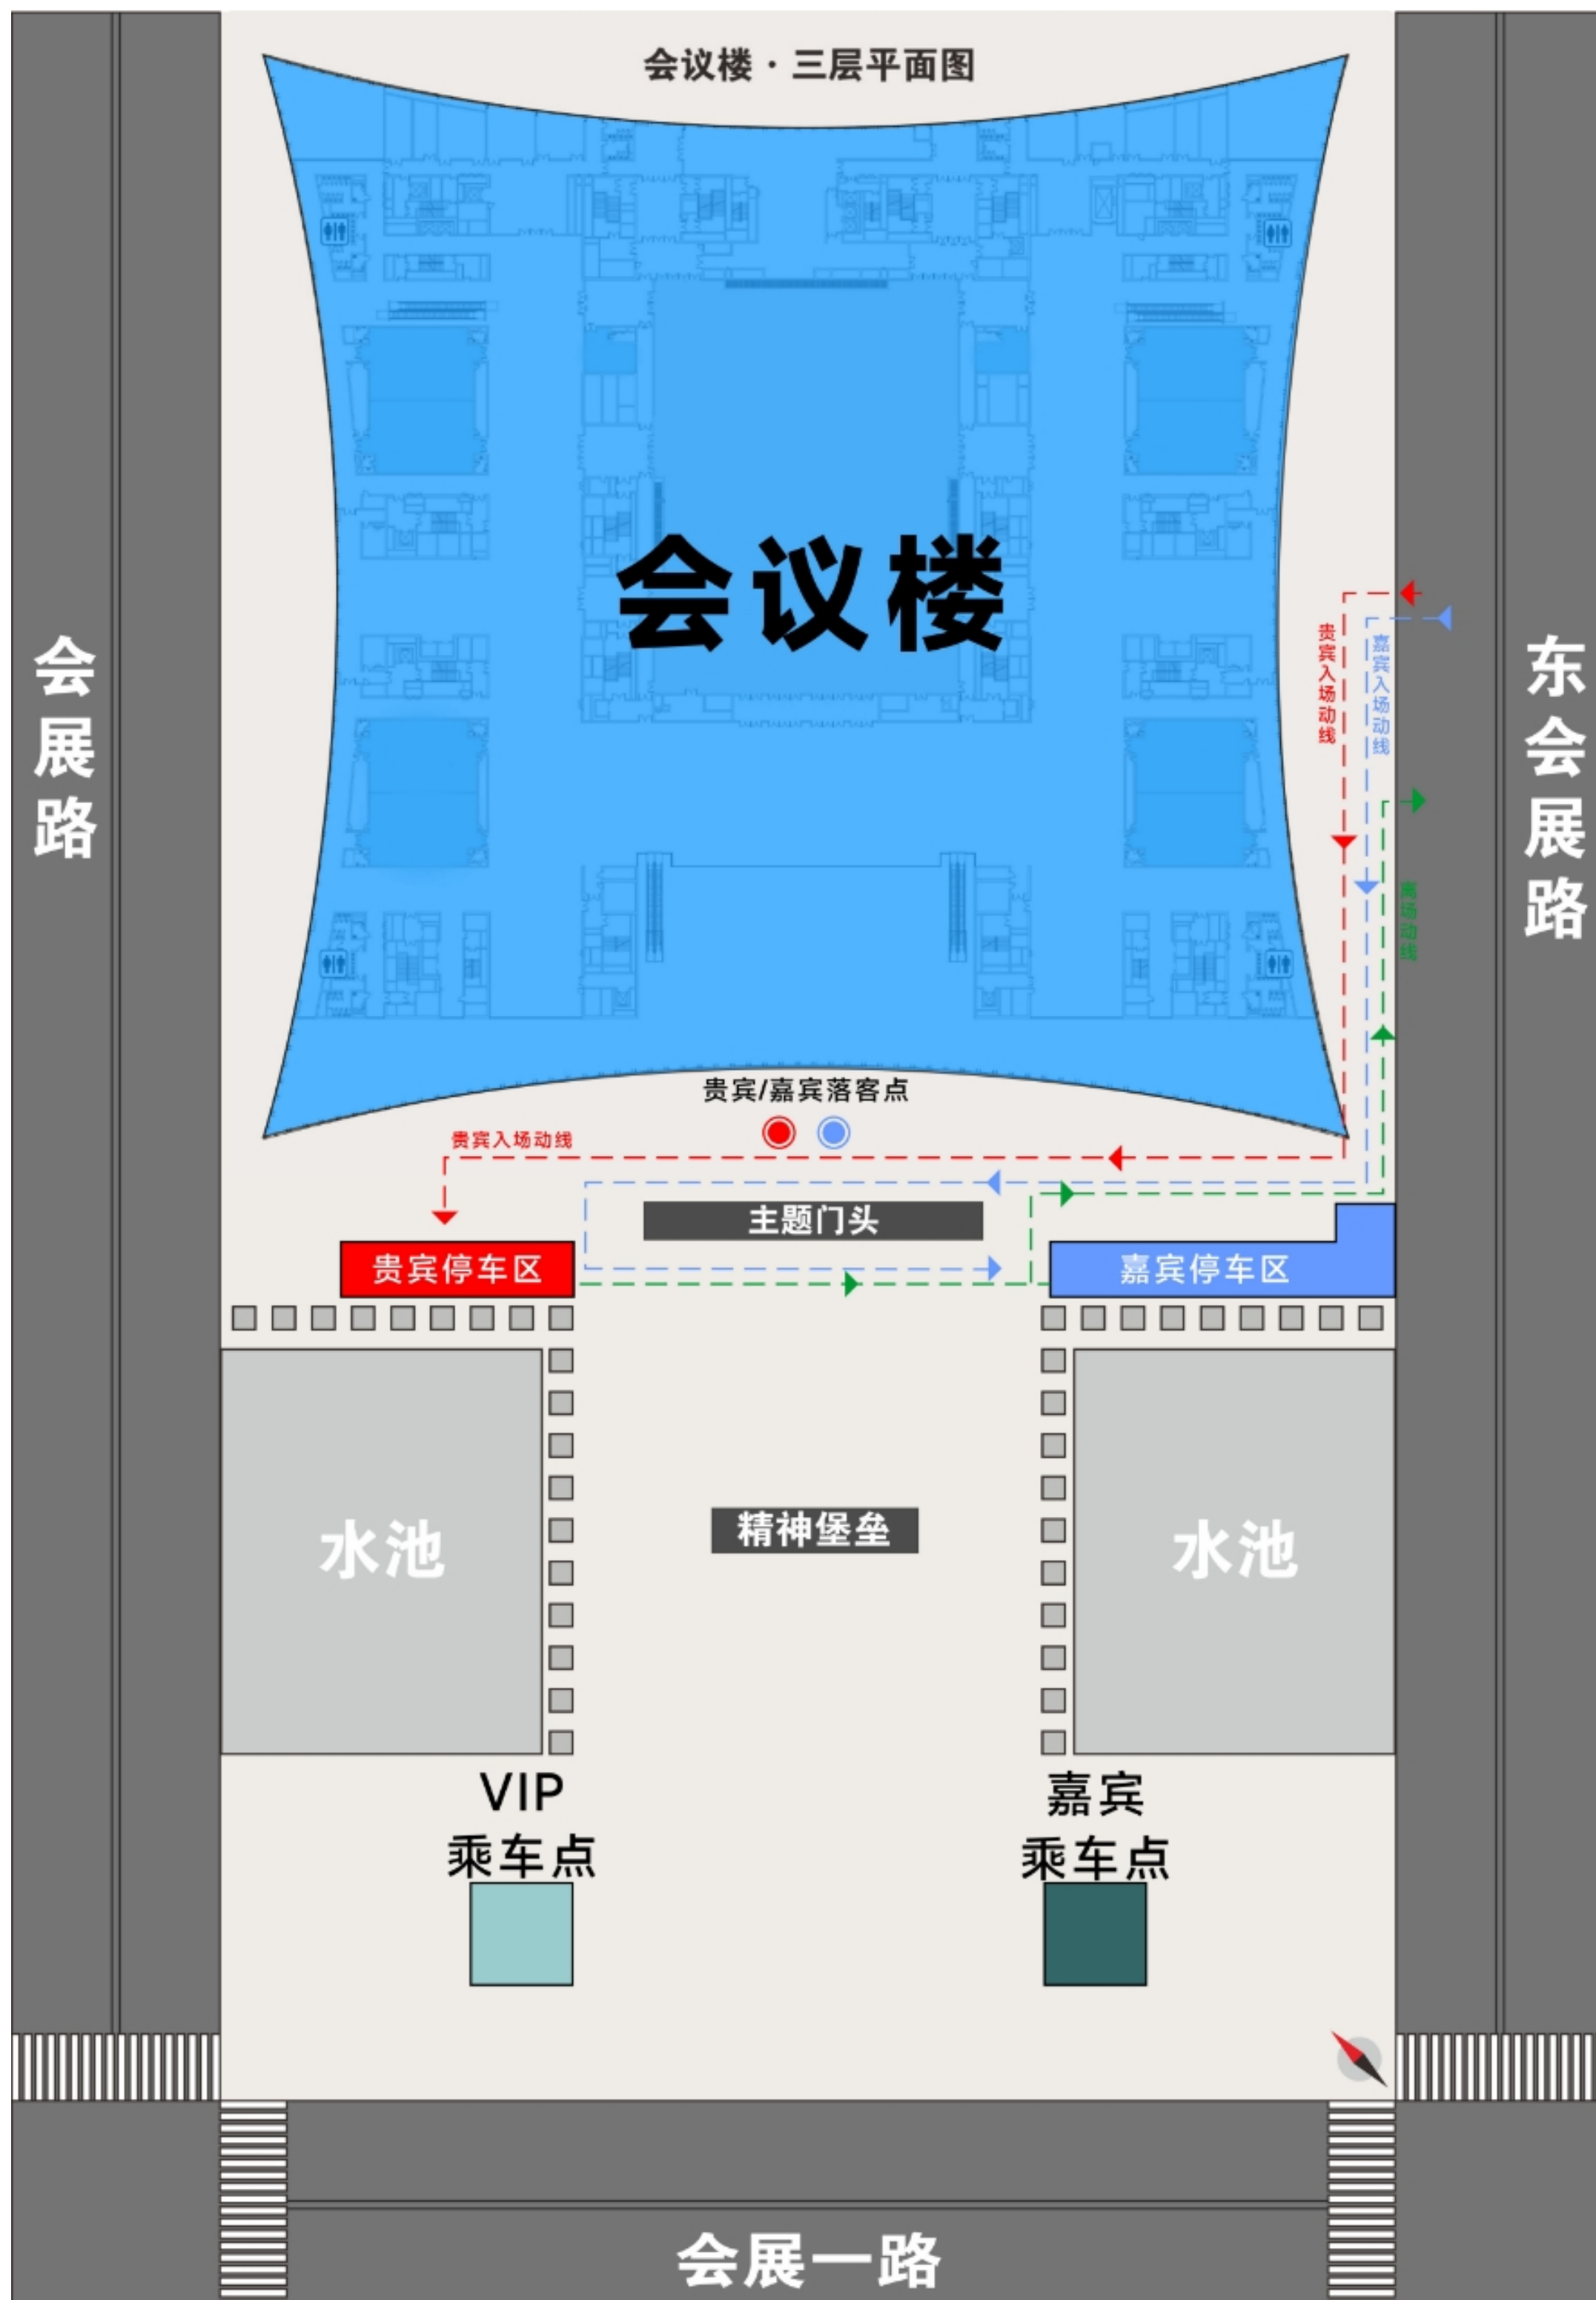


西安国际会展中心 会议楼  
落车动线




西安国际会展中心 会议楼  
1F



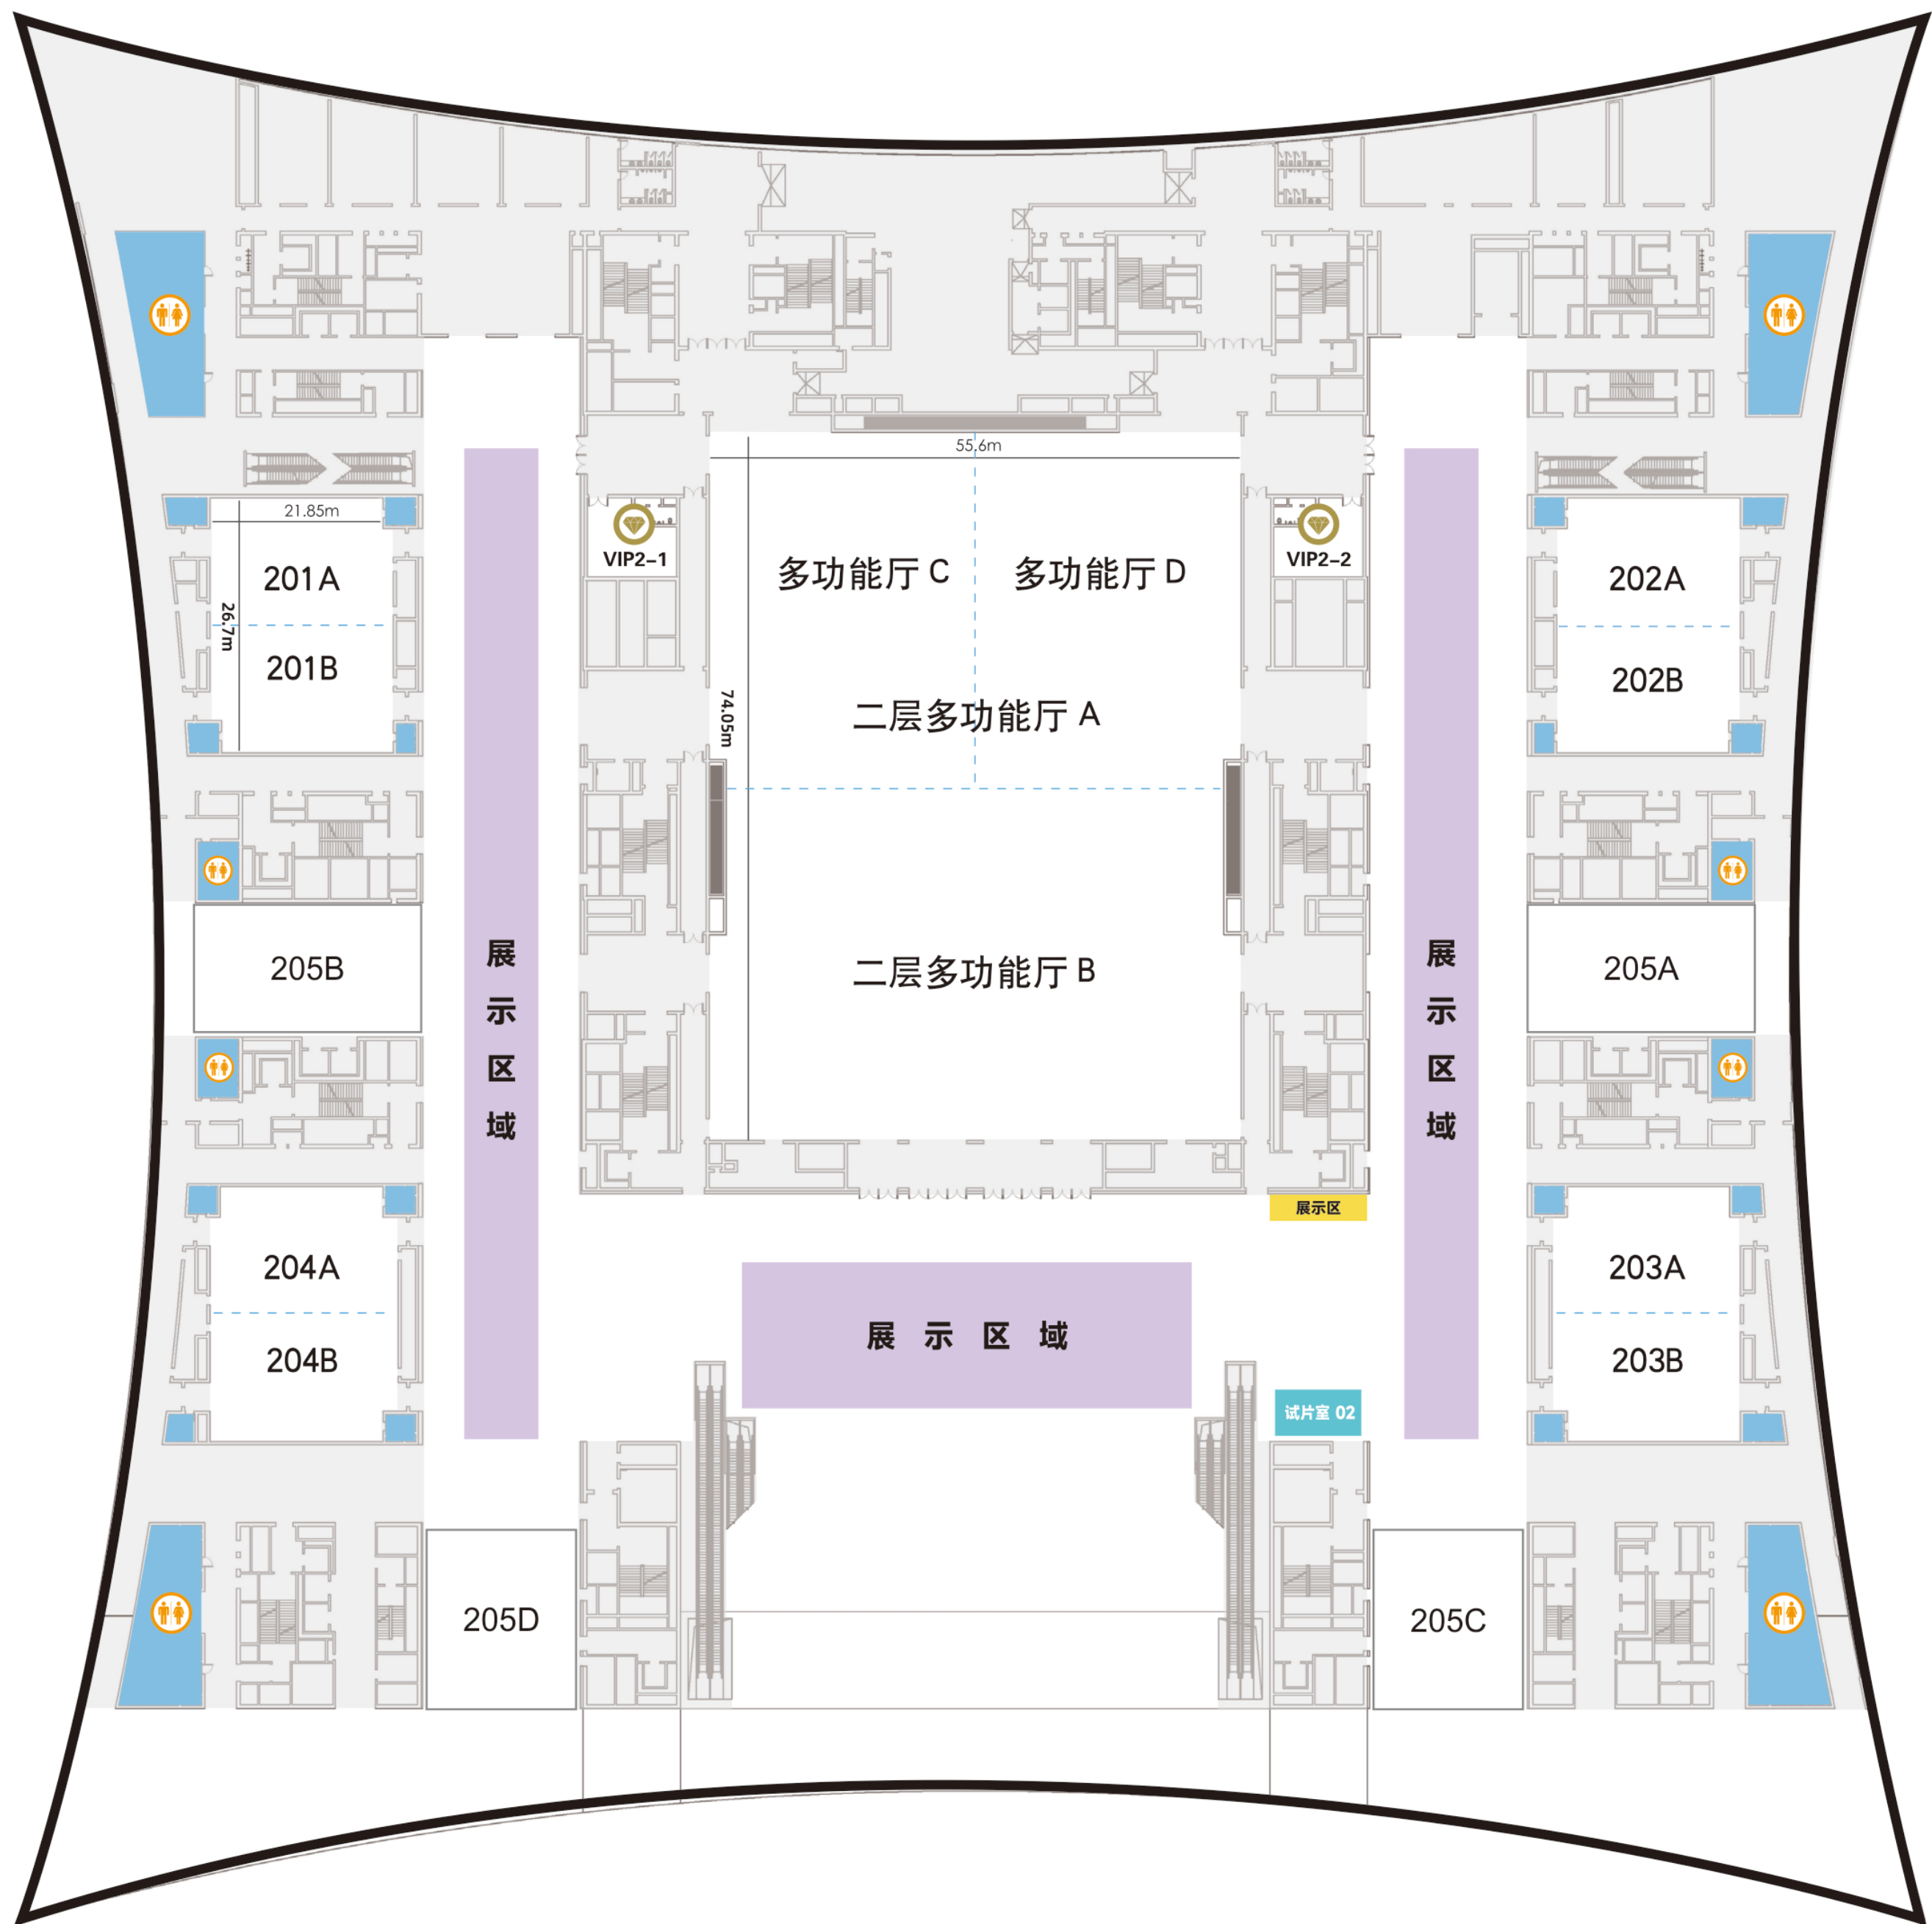

西安国际会展中心 会议楼  
2F

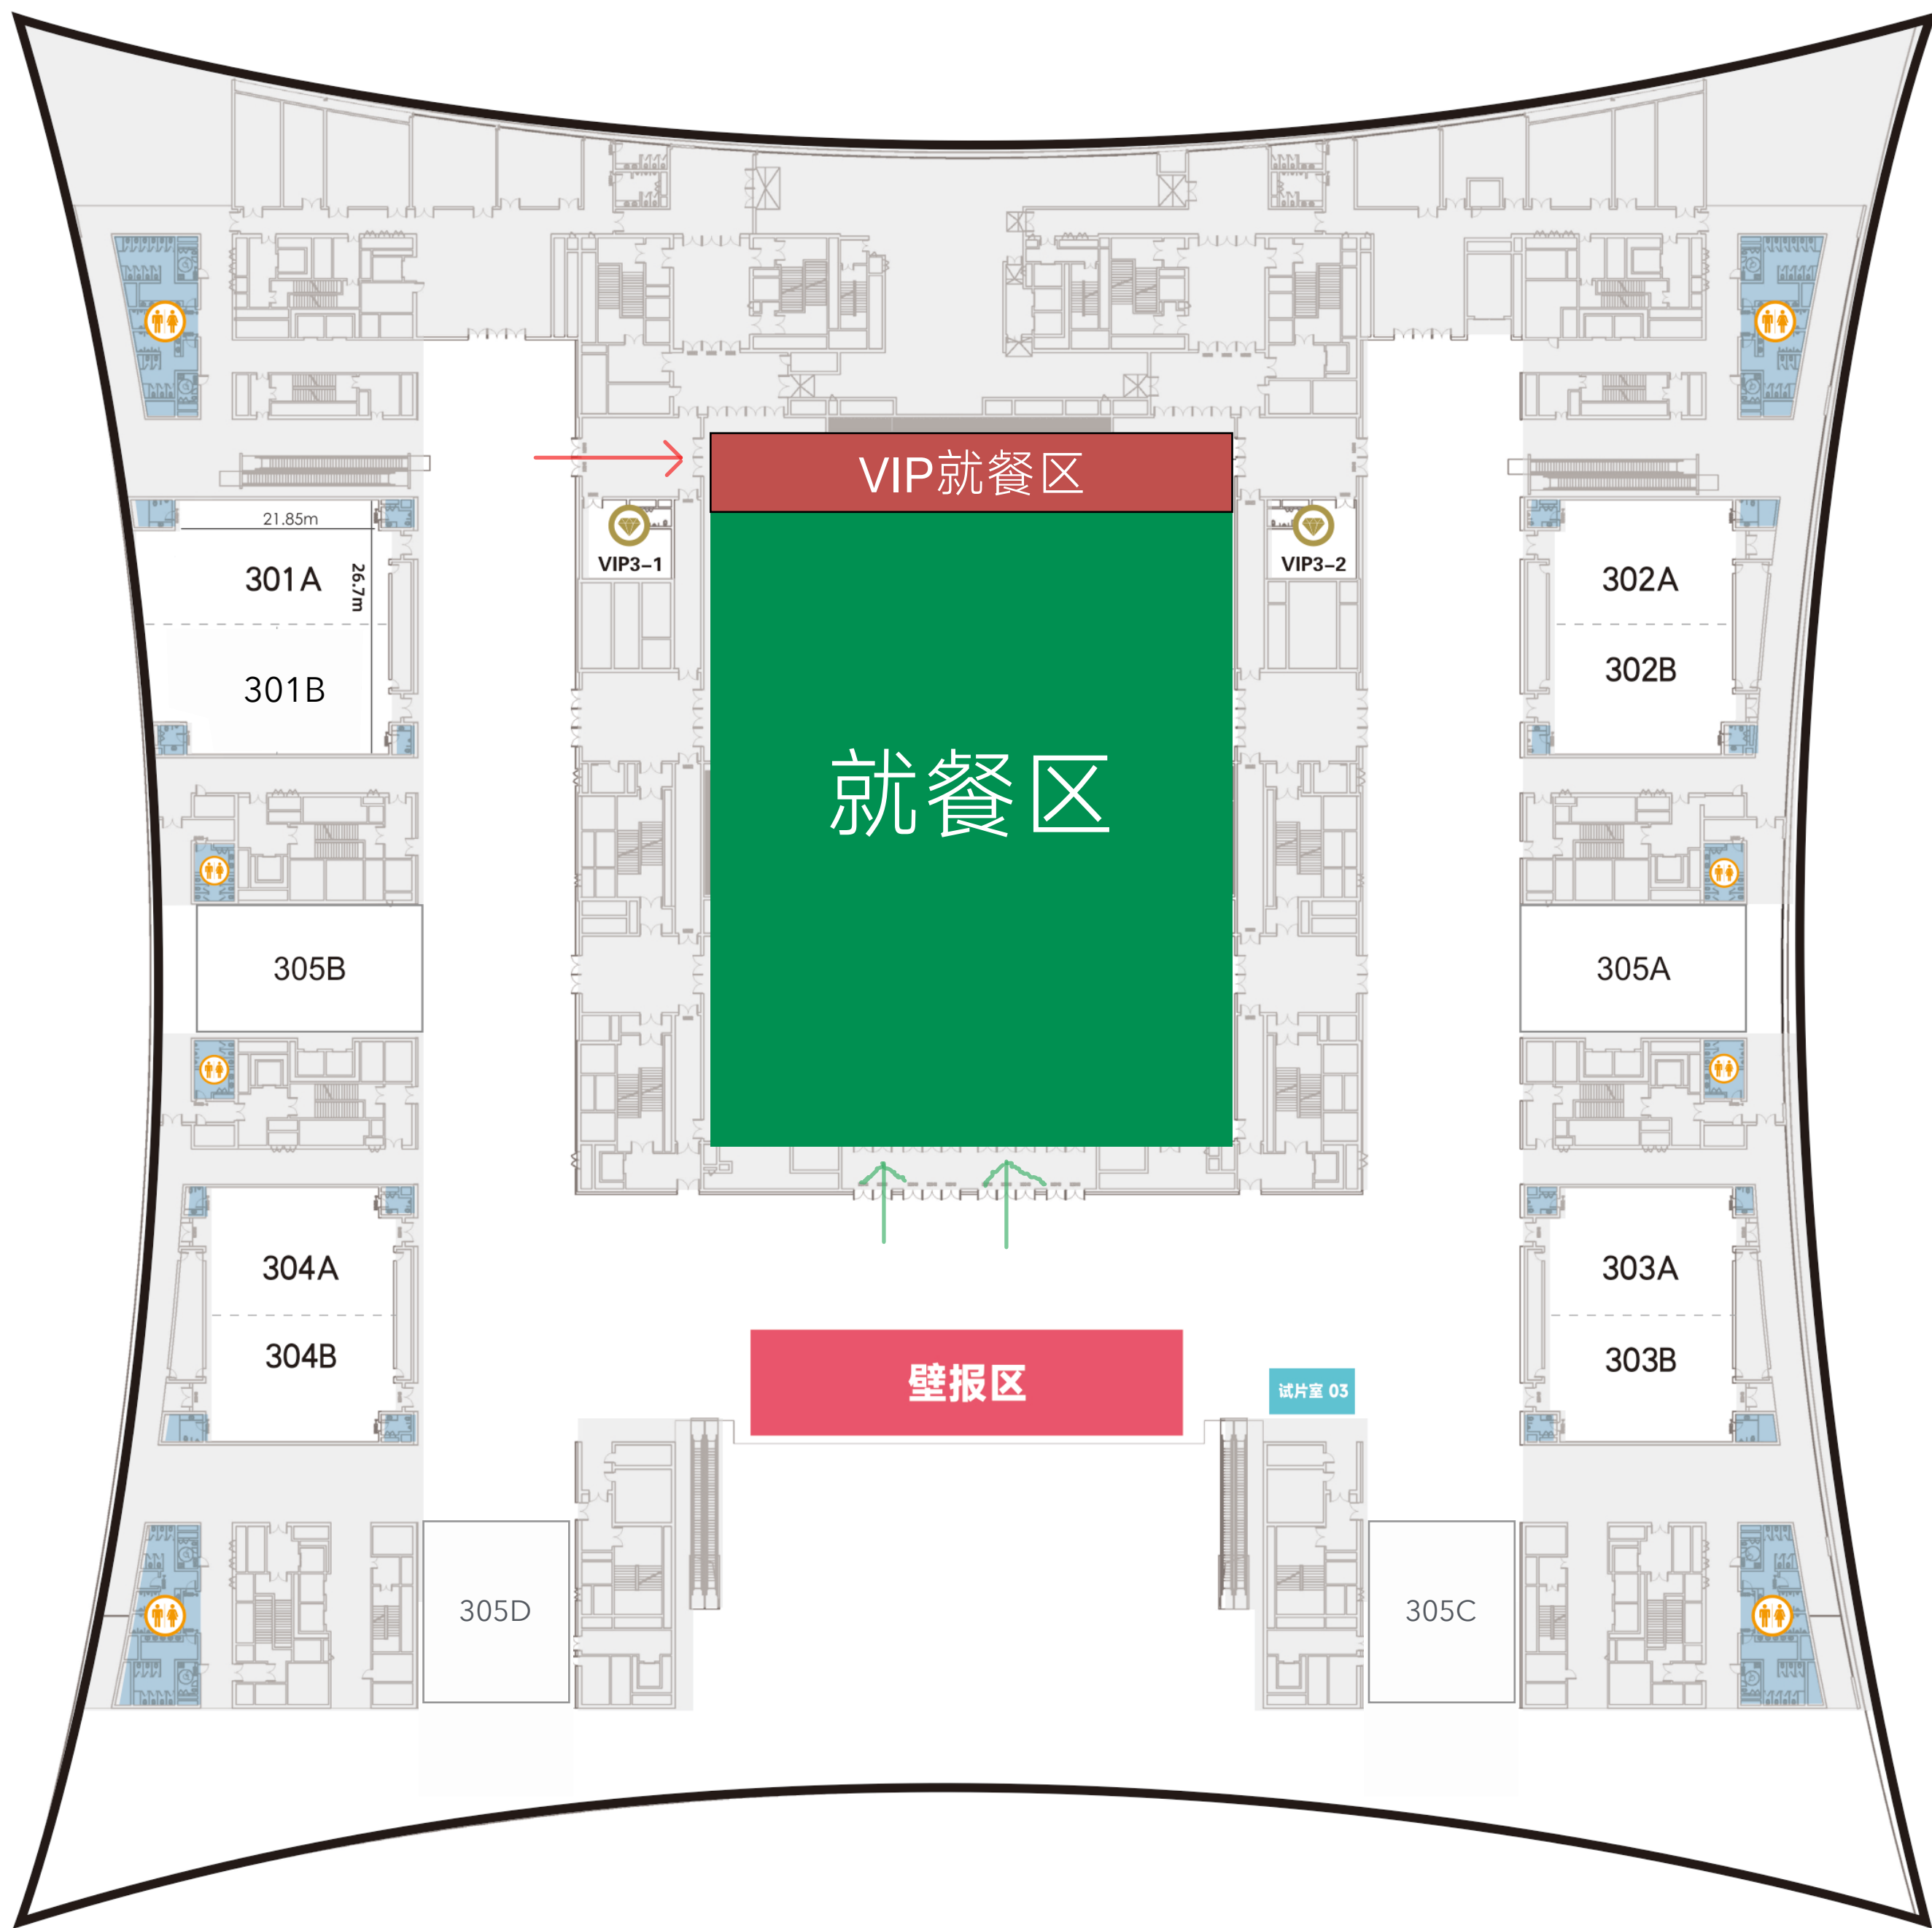

西安国际会展中心 会议楼  
3F



CCHIO

肿瘤防治 赢在整合


2024中国整合肿瘤学大会

2024 CHINESE CONGRESS ON HOLISTIC INTEGRATIVE ONCOLOGY




西安国际会议中心  
落车动线



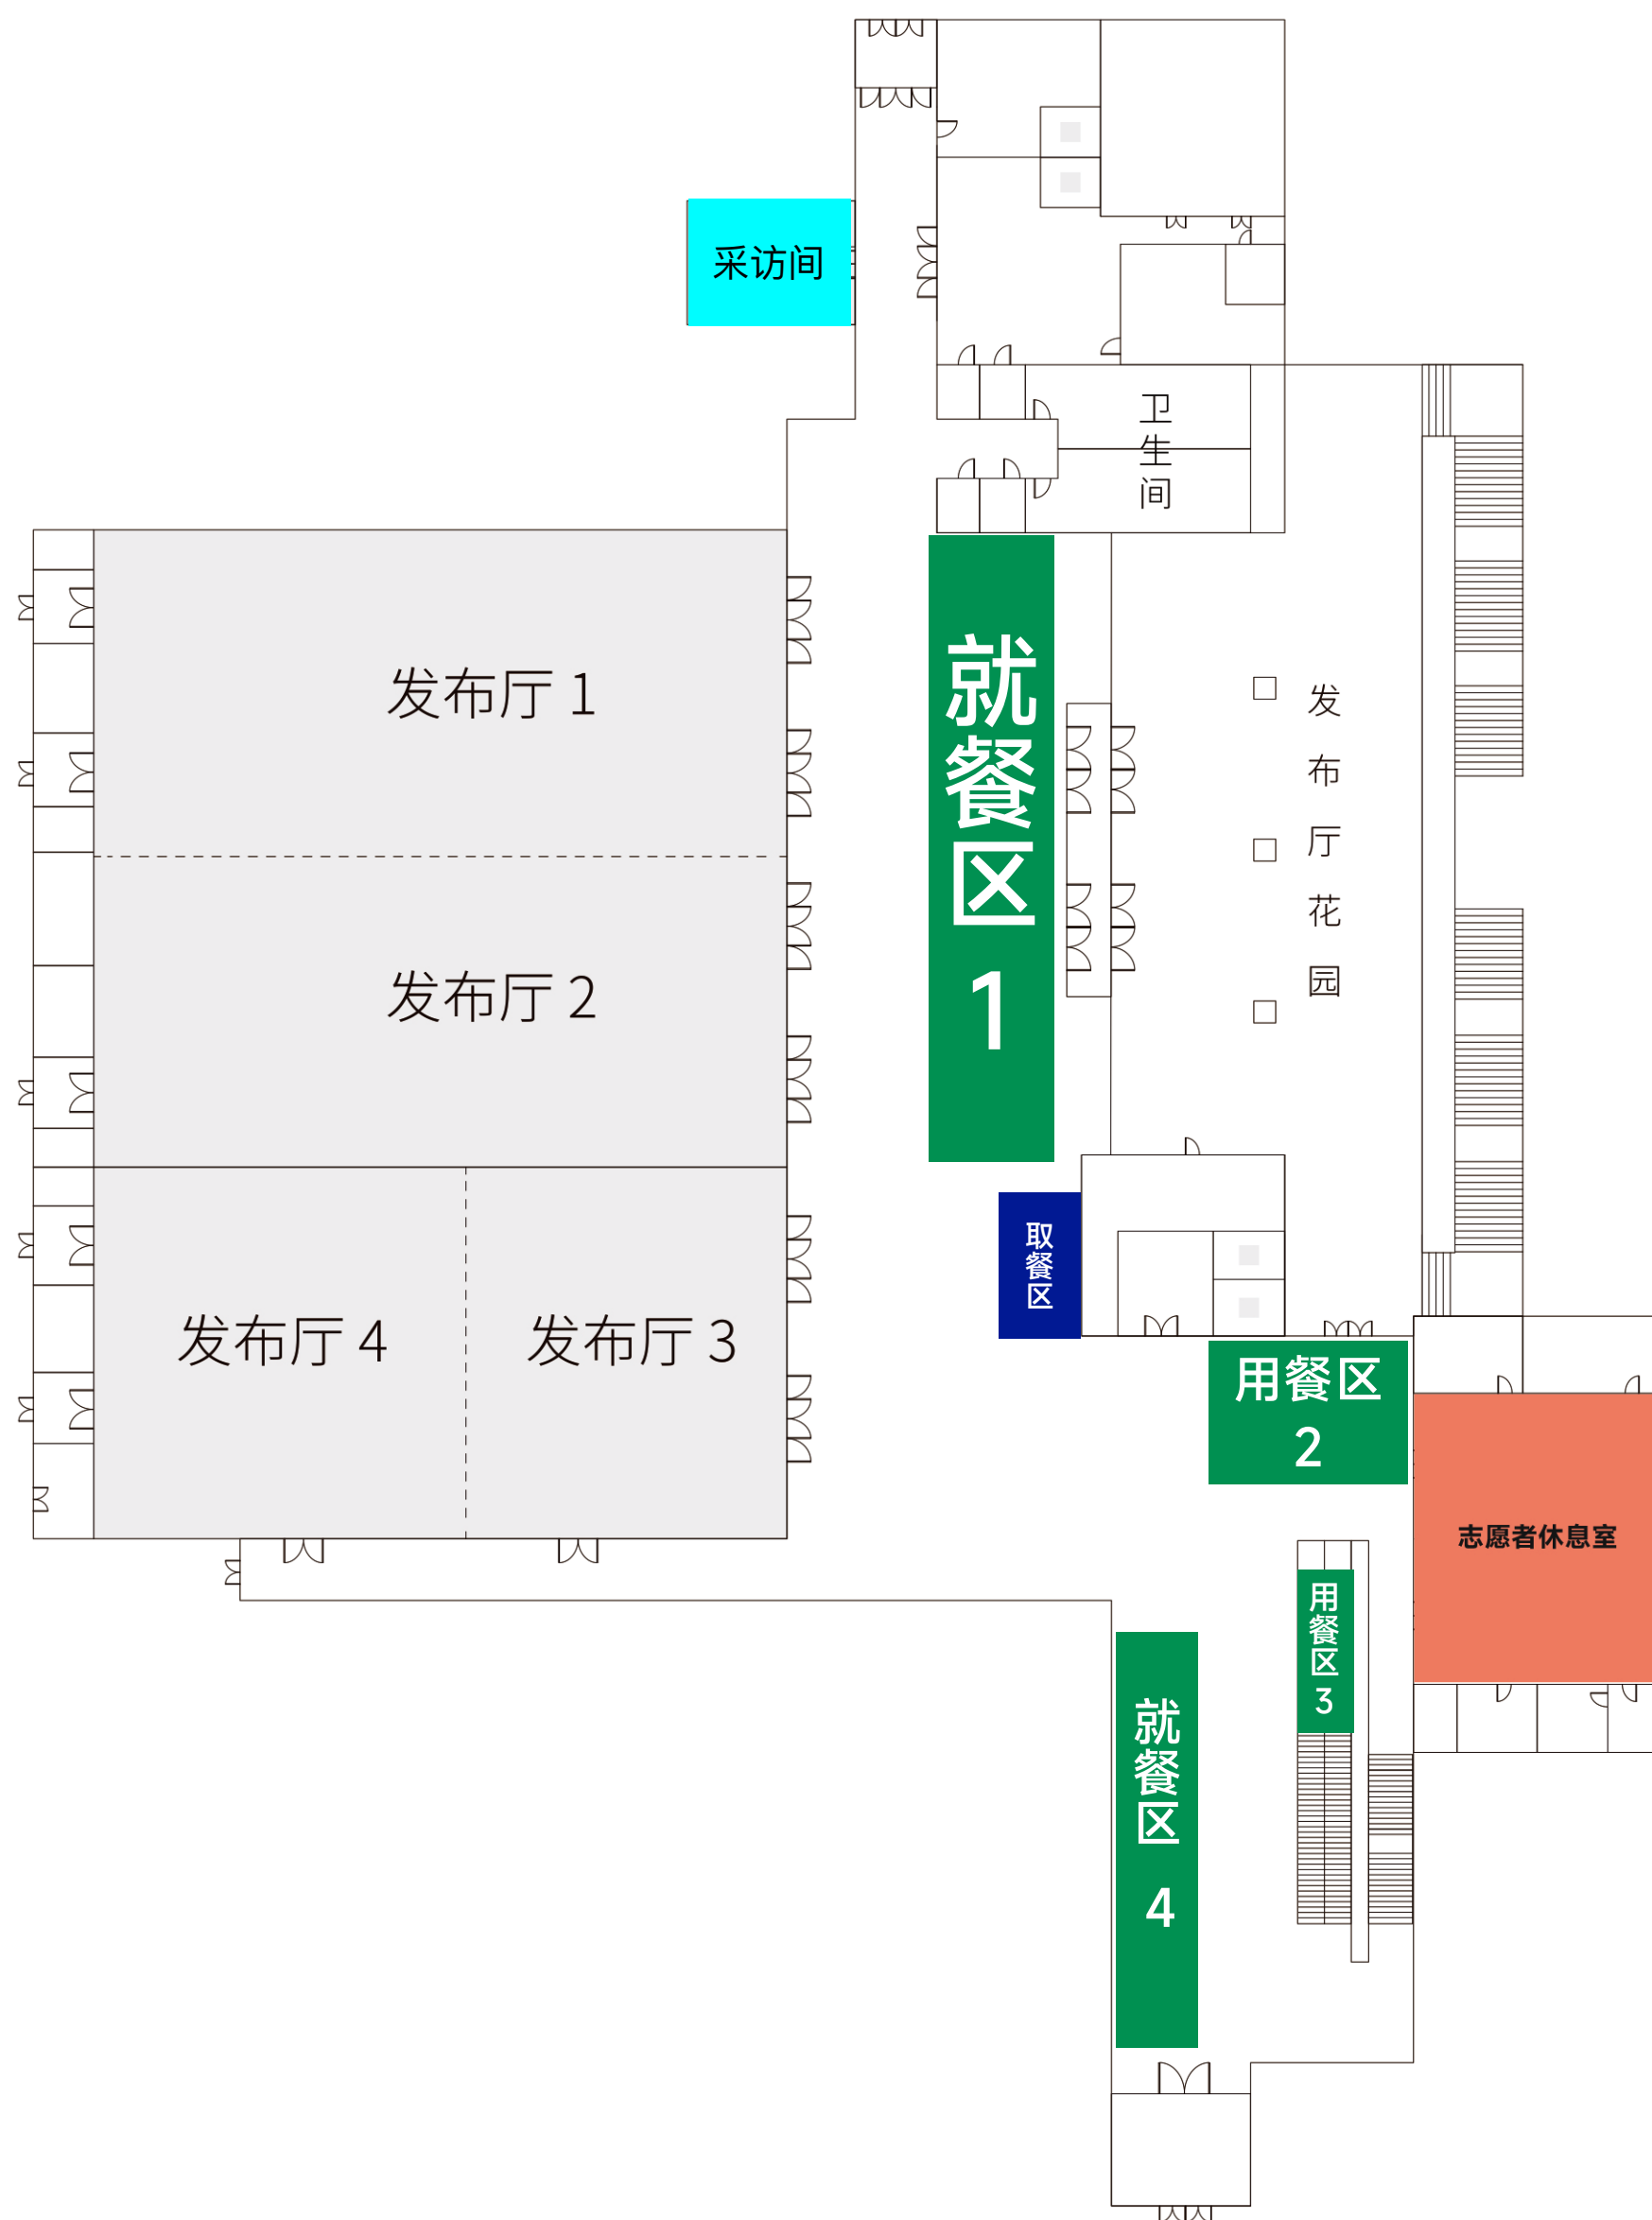


西安国际会议中心 1号楼  
-1F



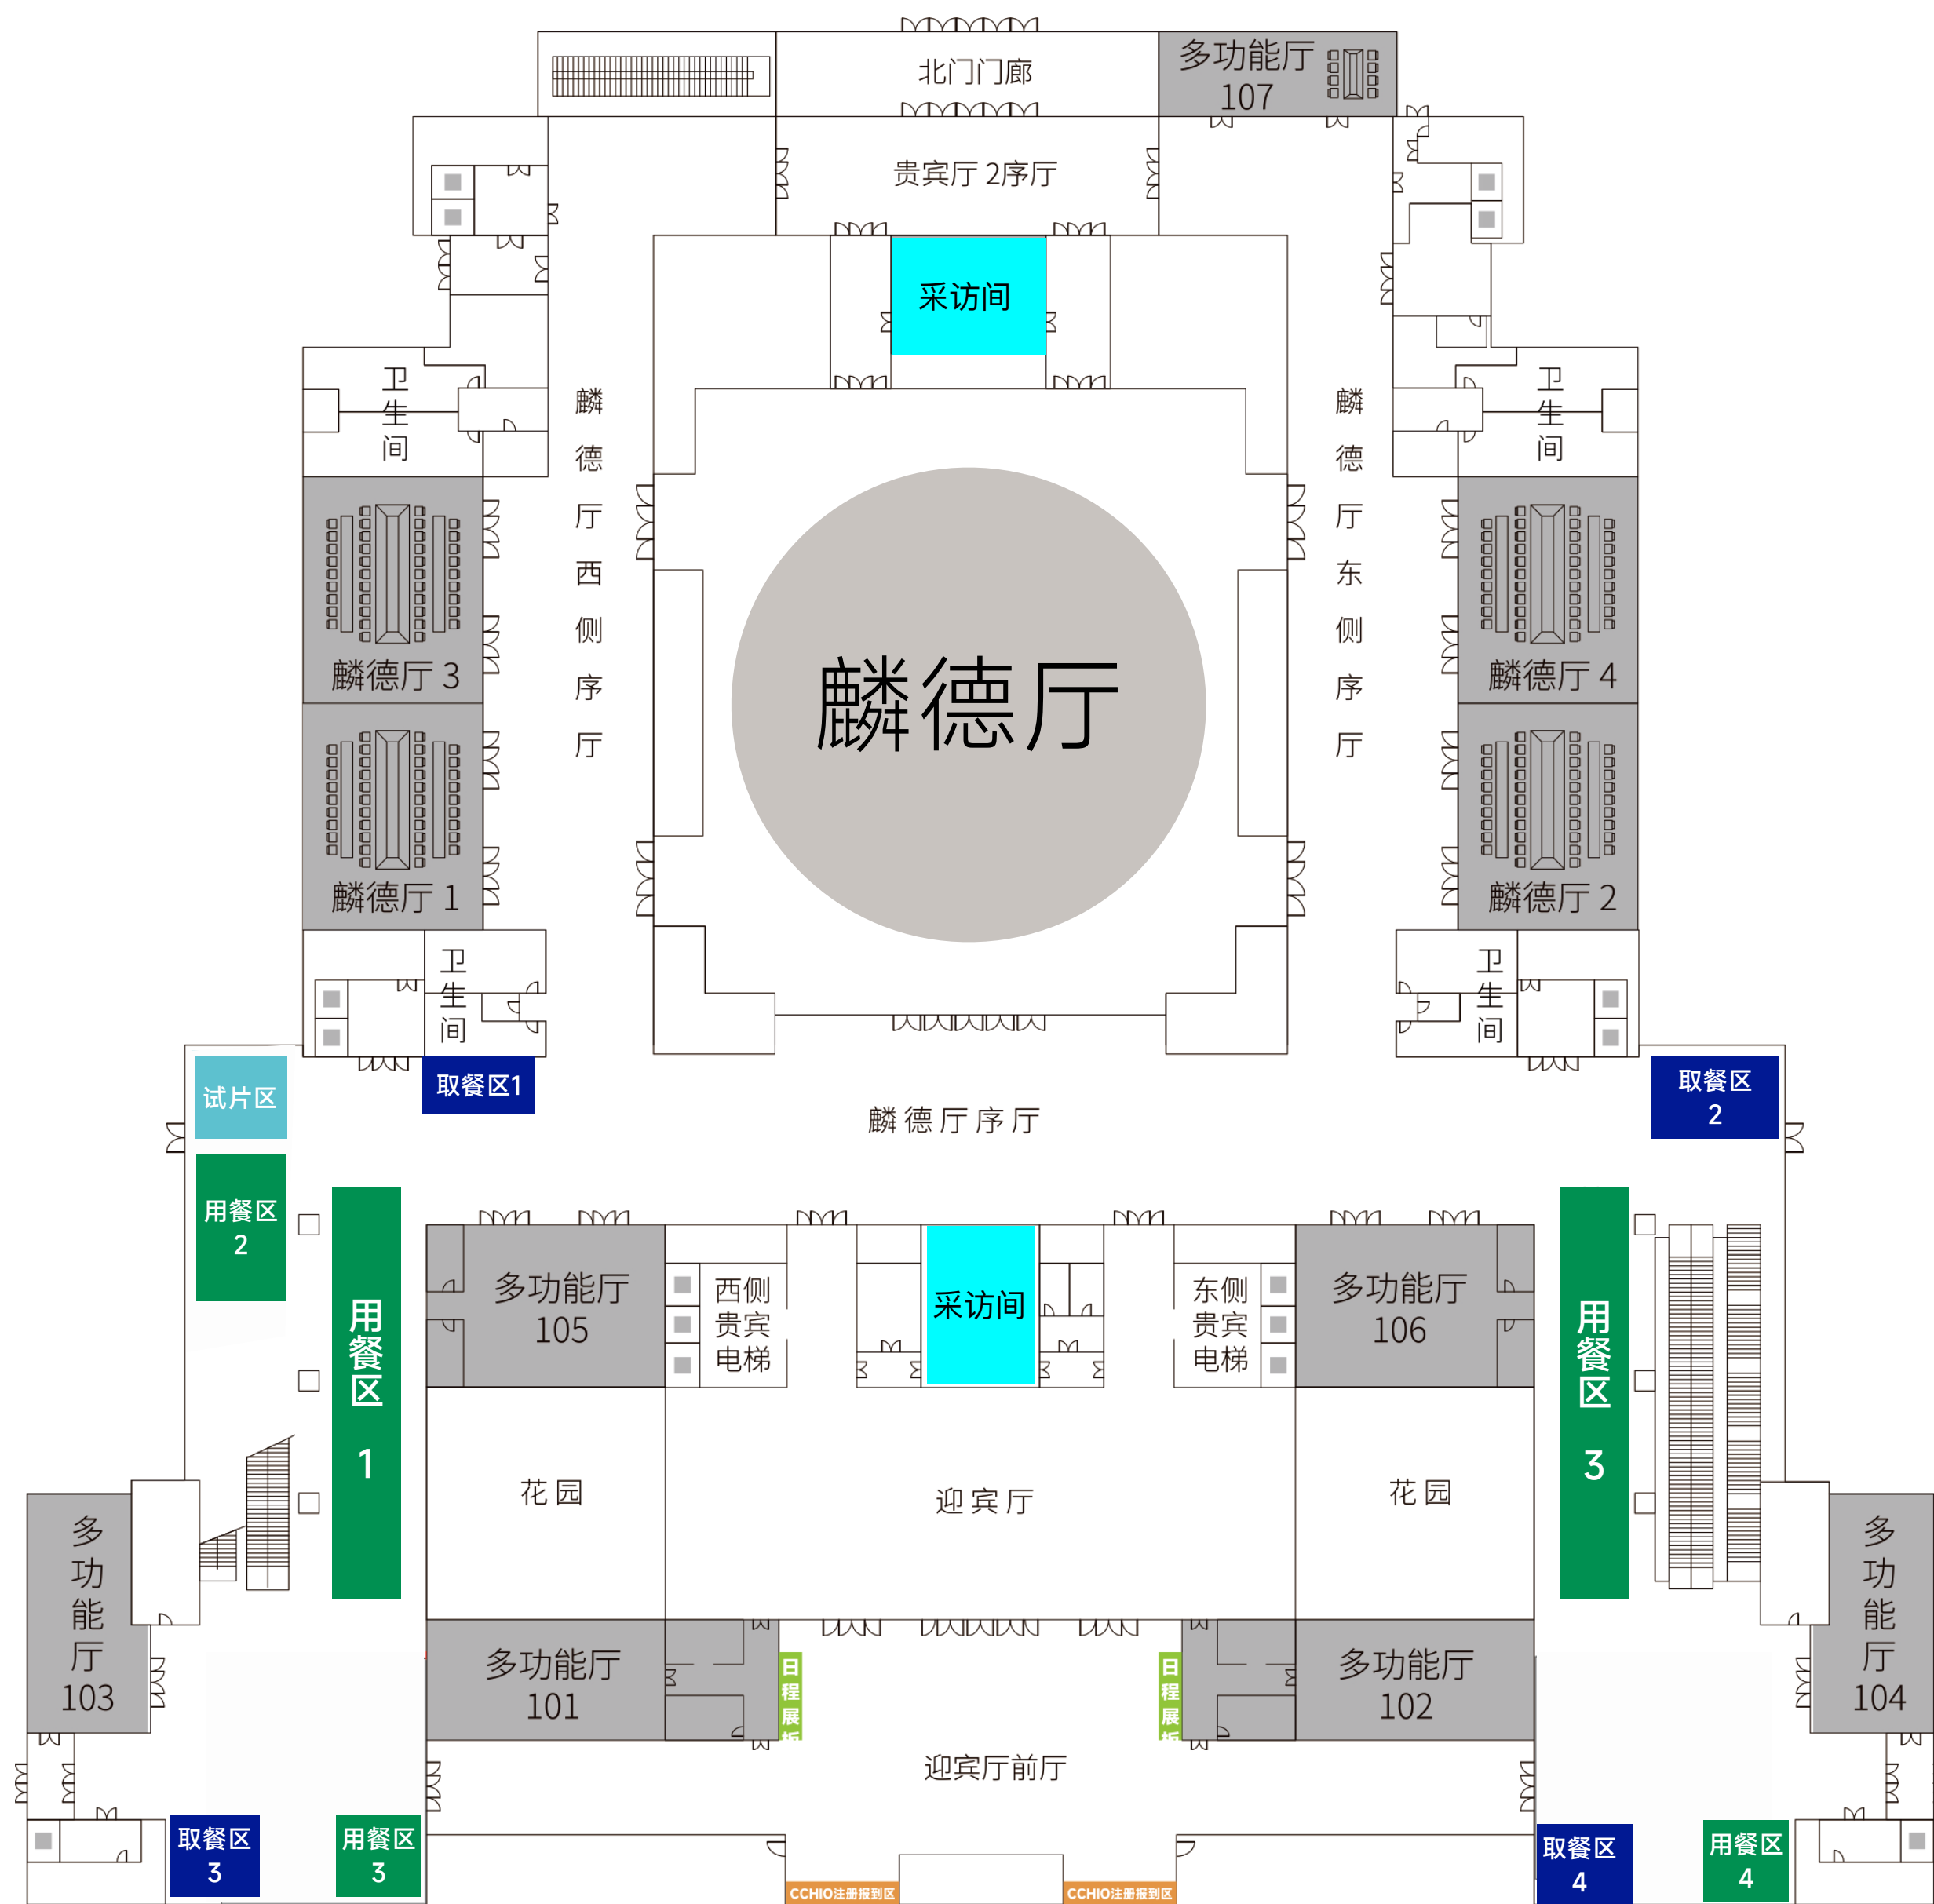


西安国际会议中心 1号楼  
1F

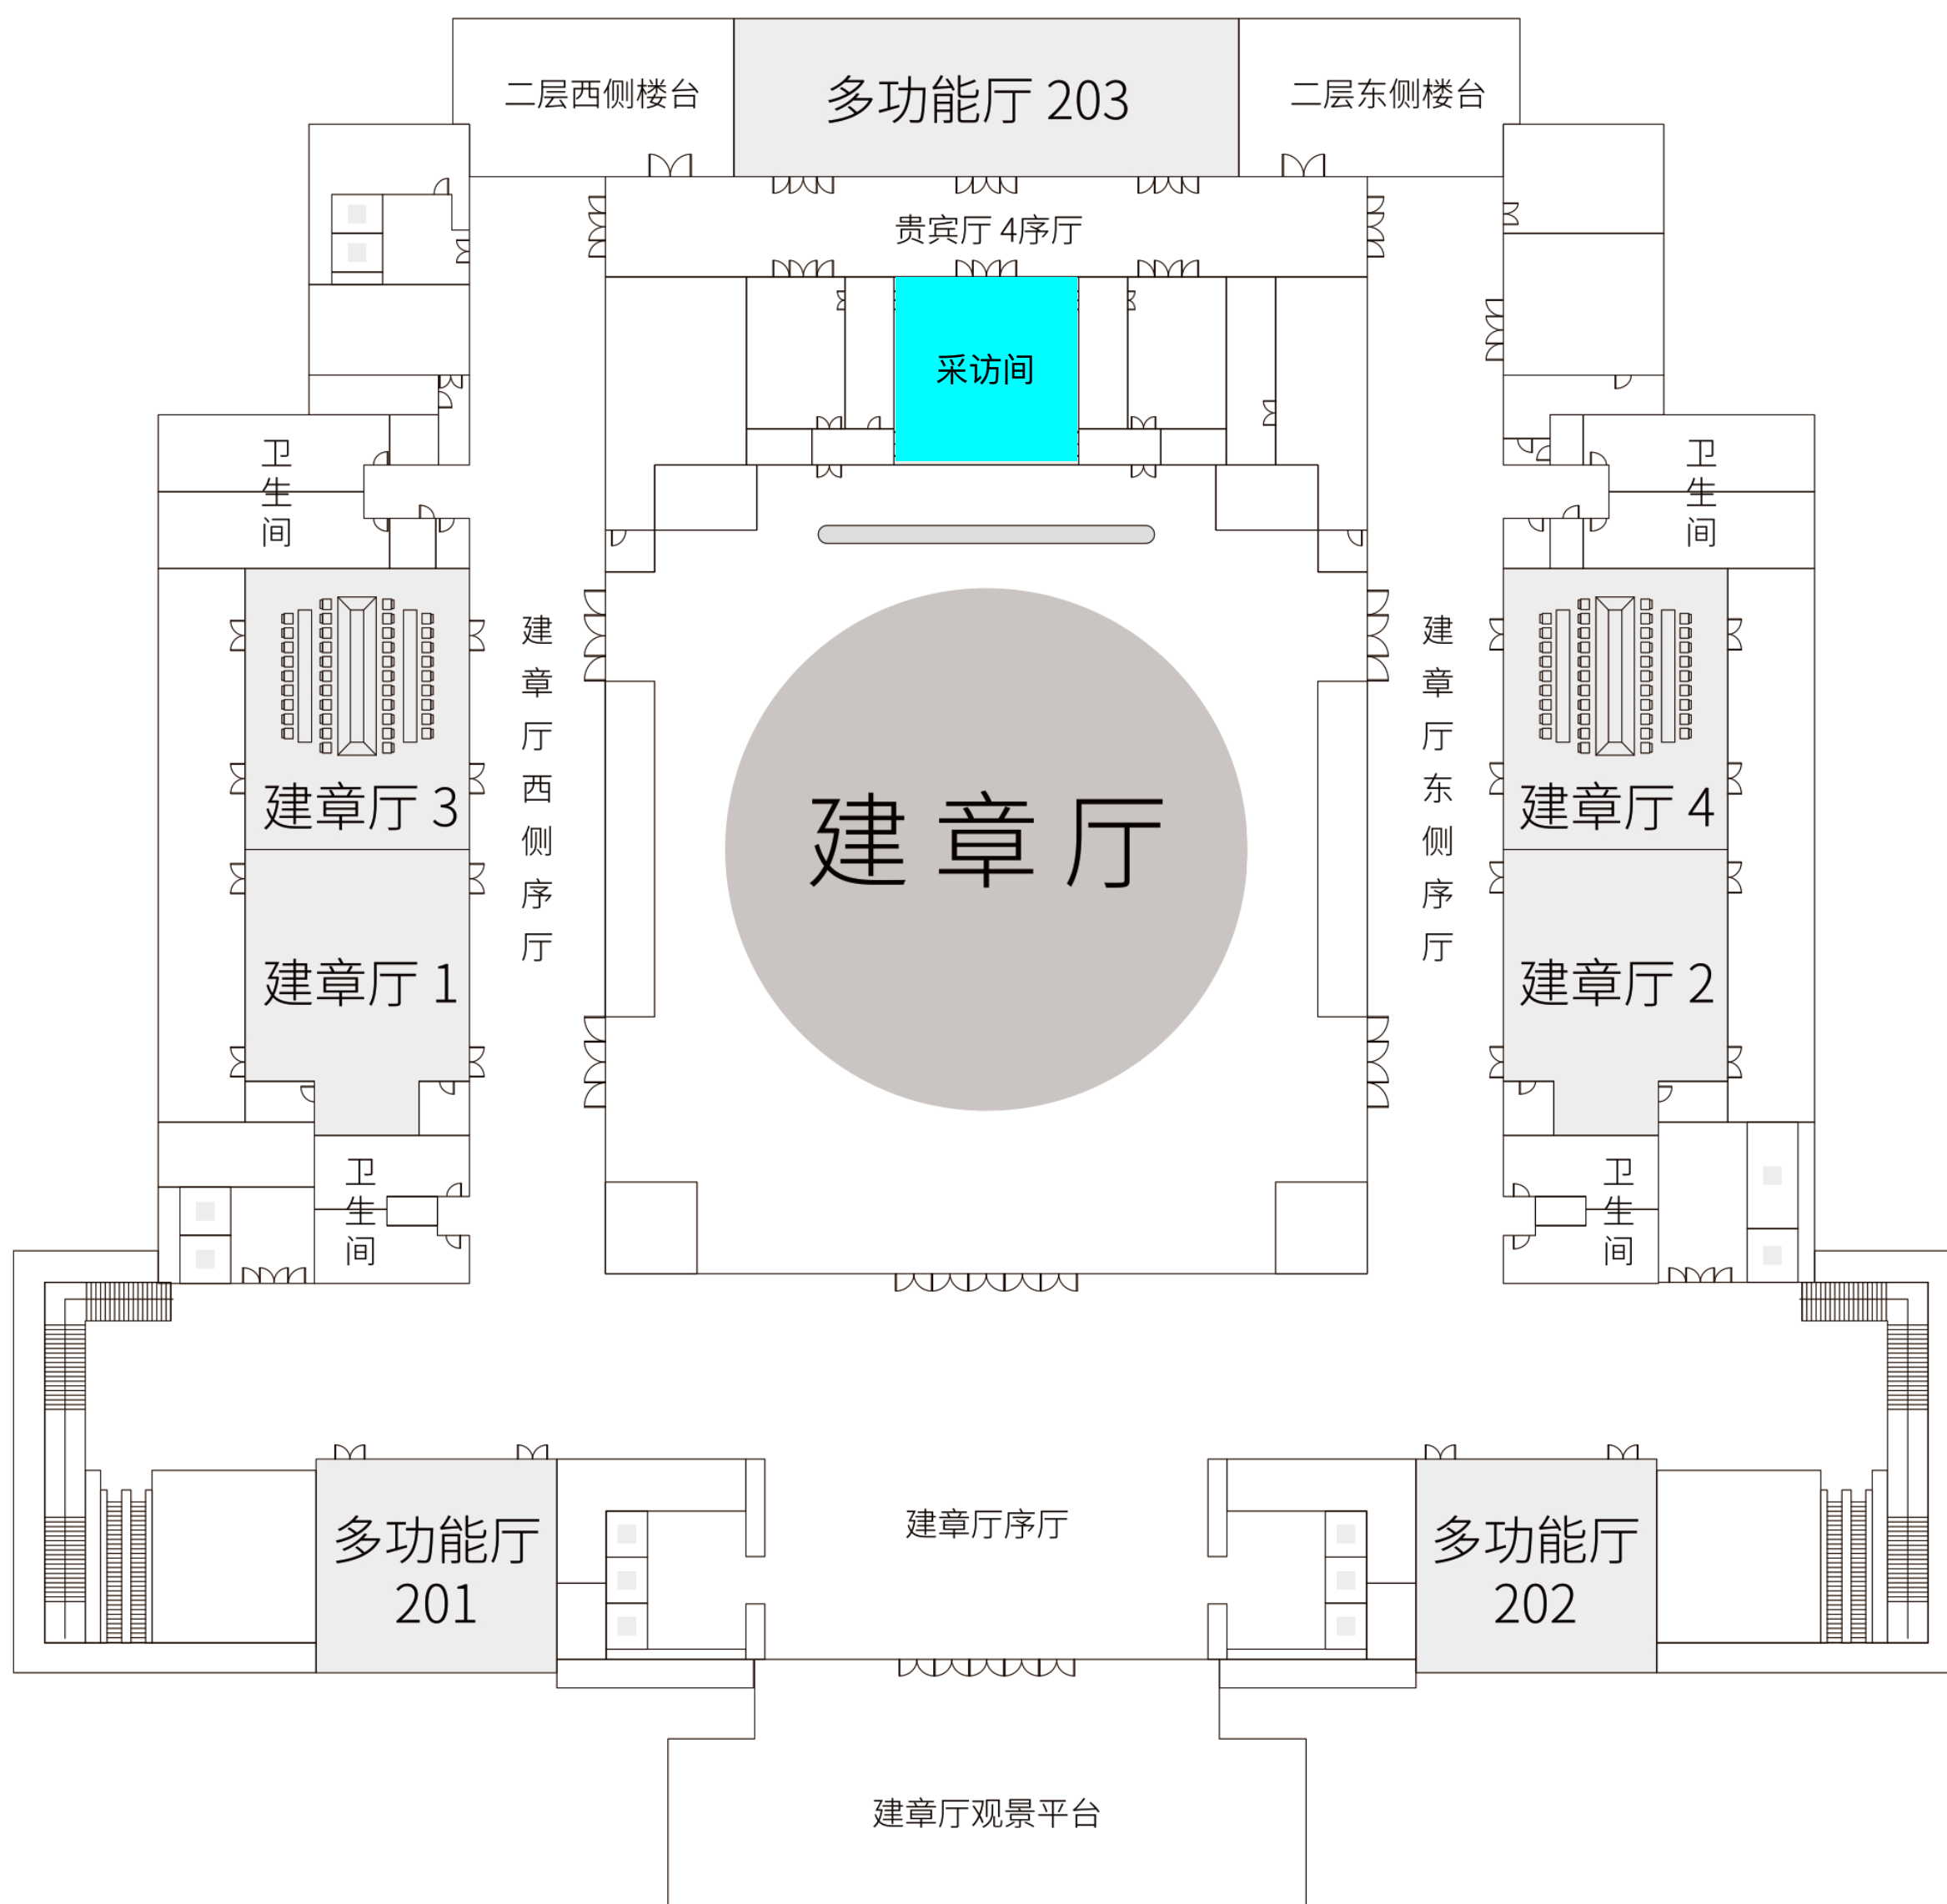


**西安国际会议中心 1号楼**  
**2F**



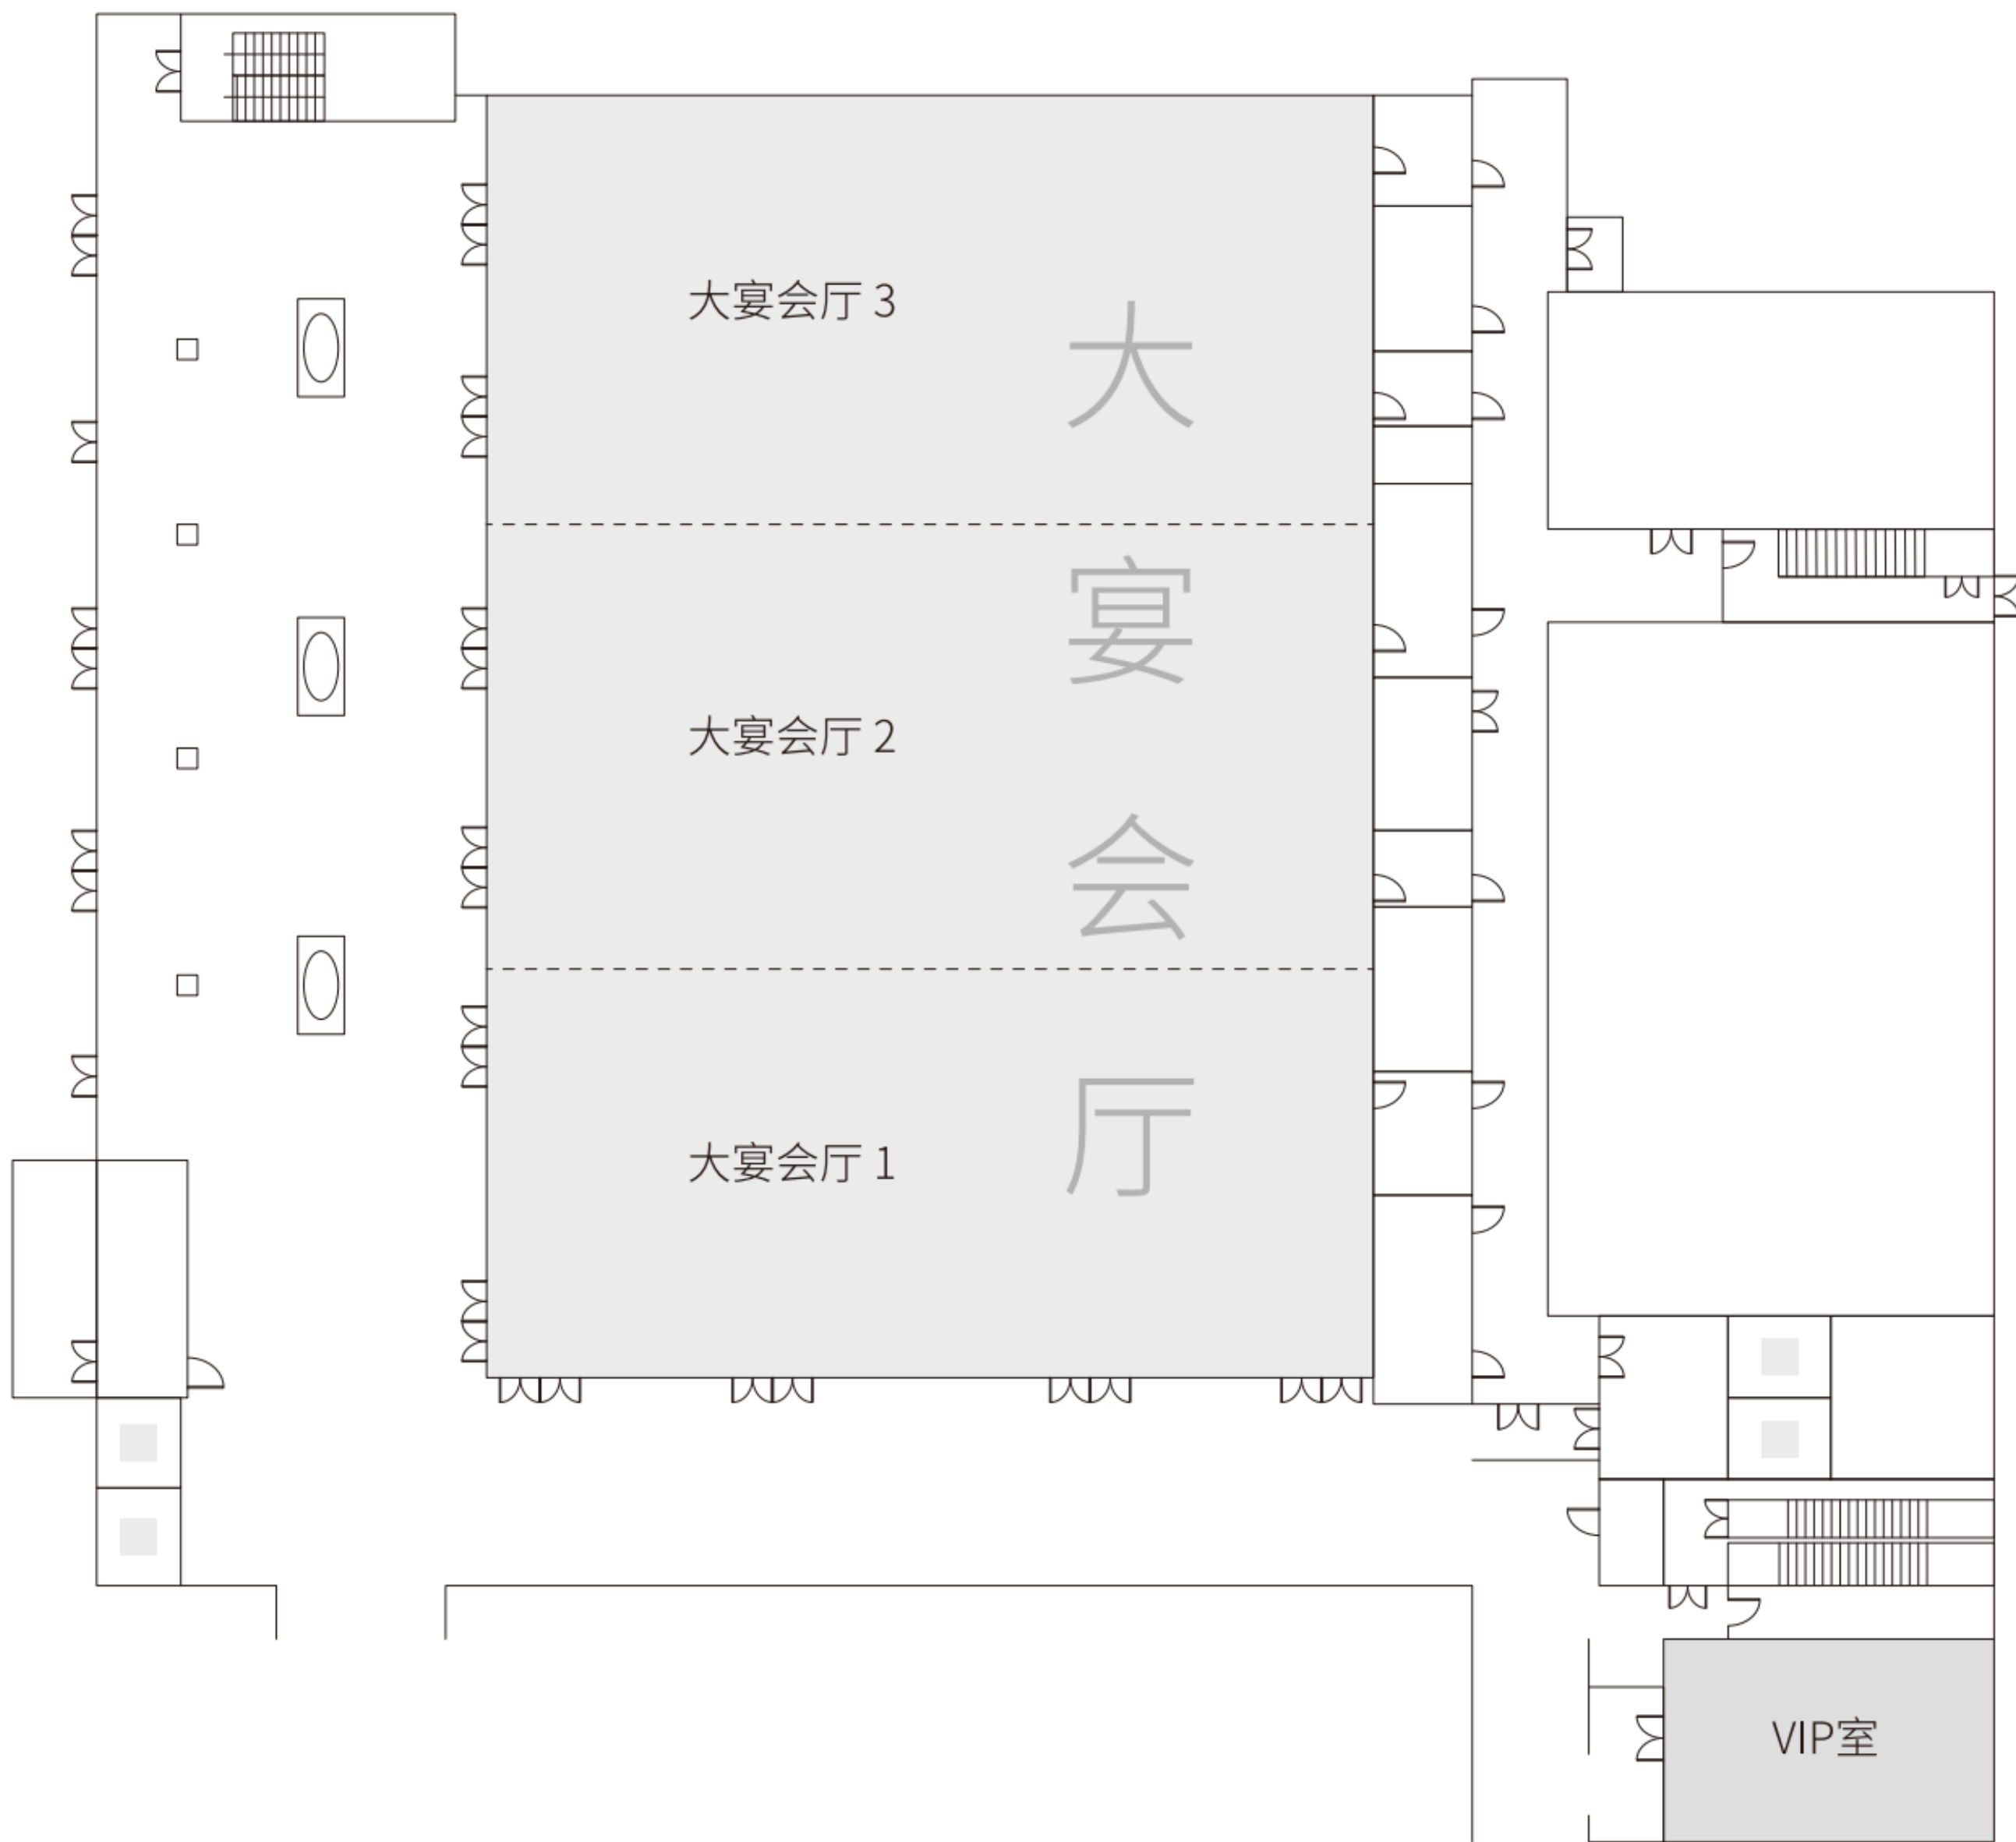

西安国际会议中心 2号楼  
1F

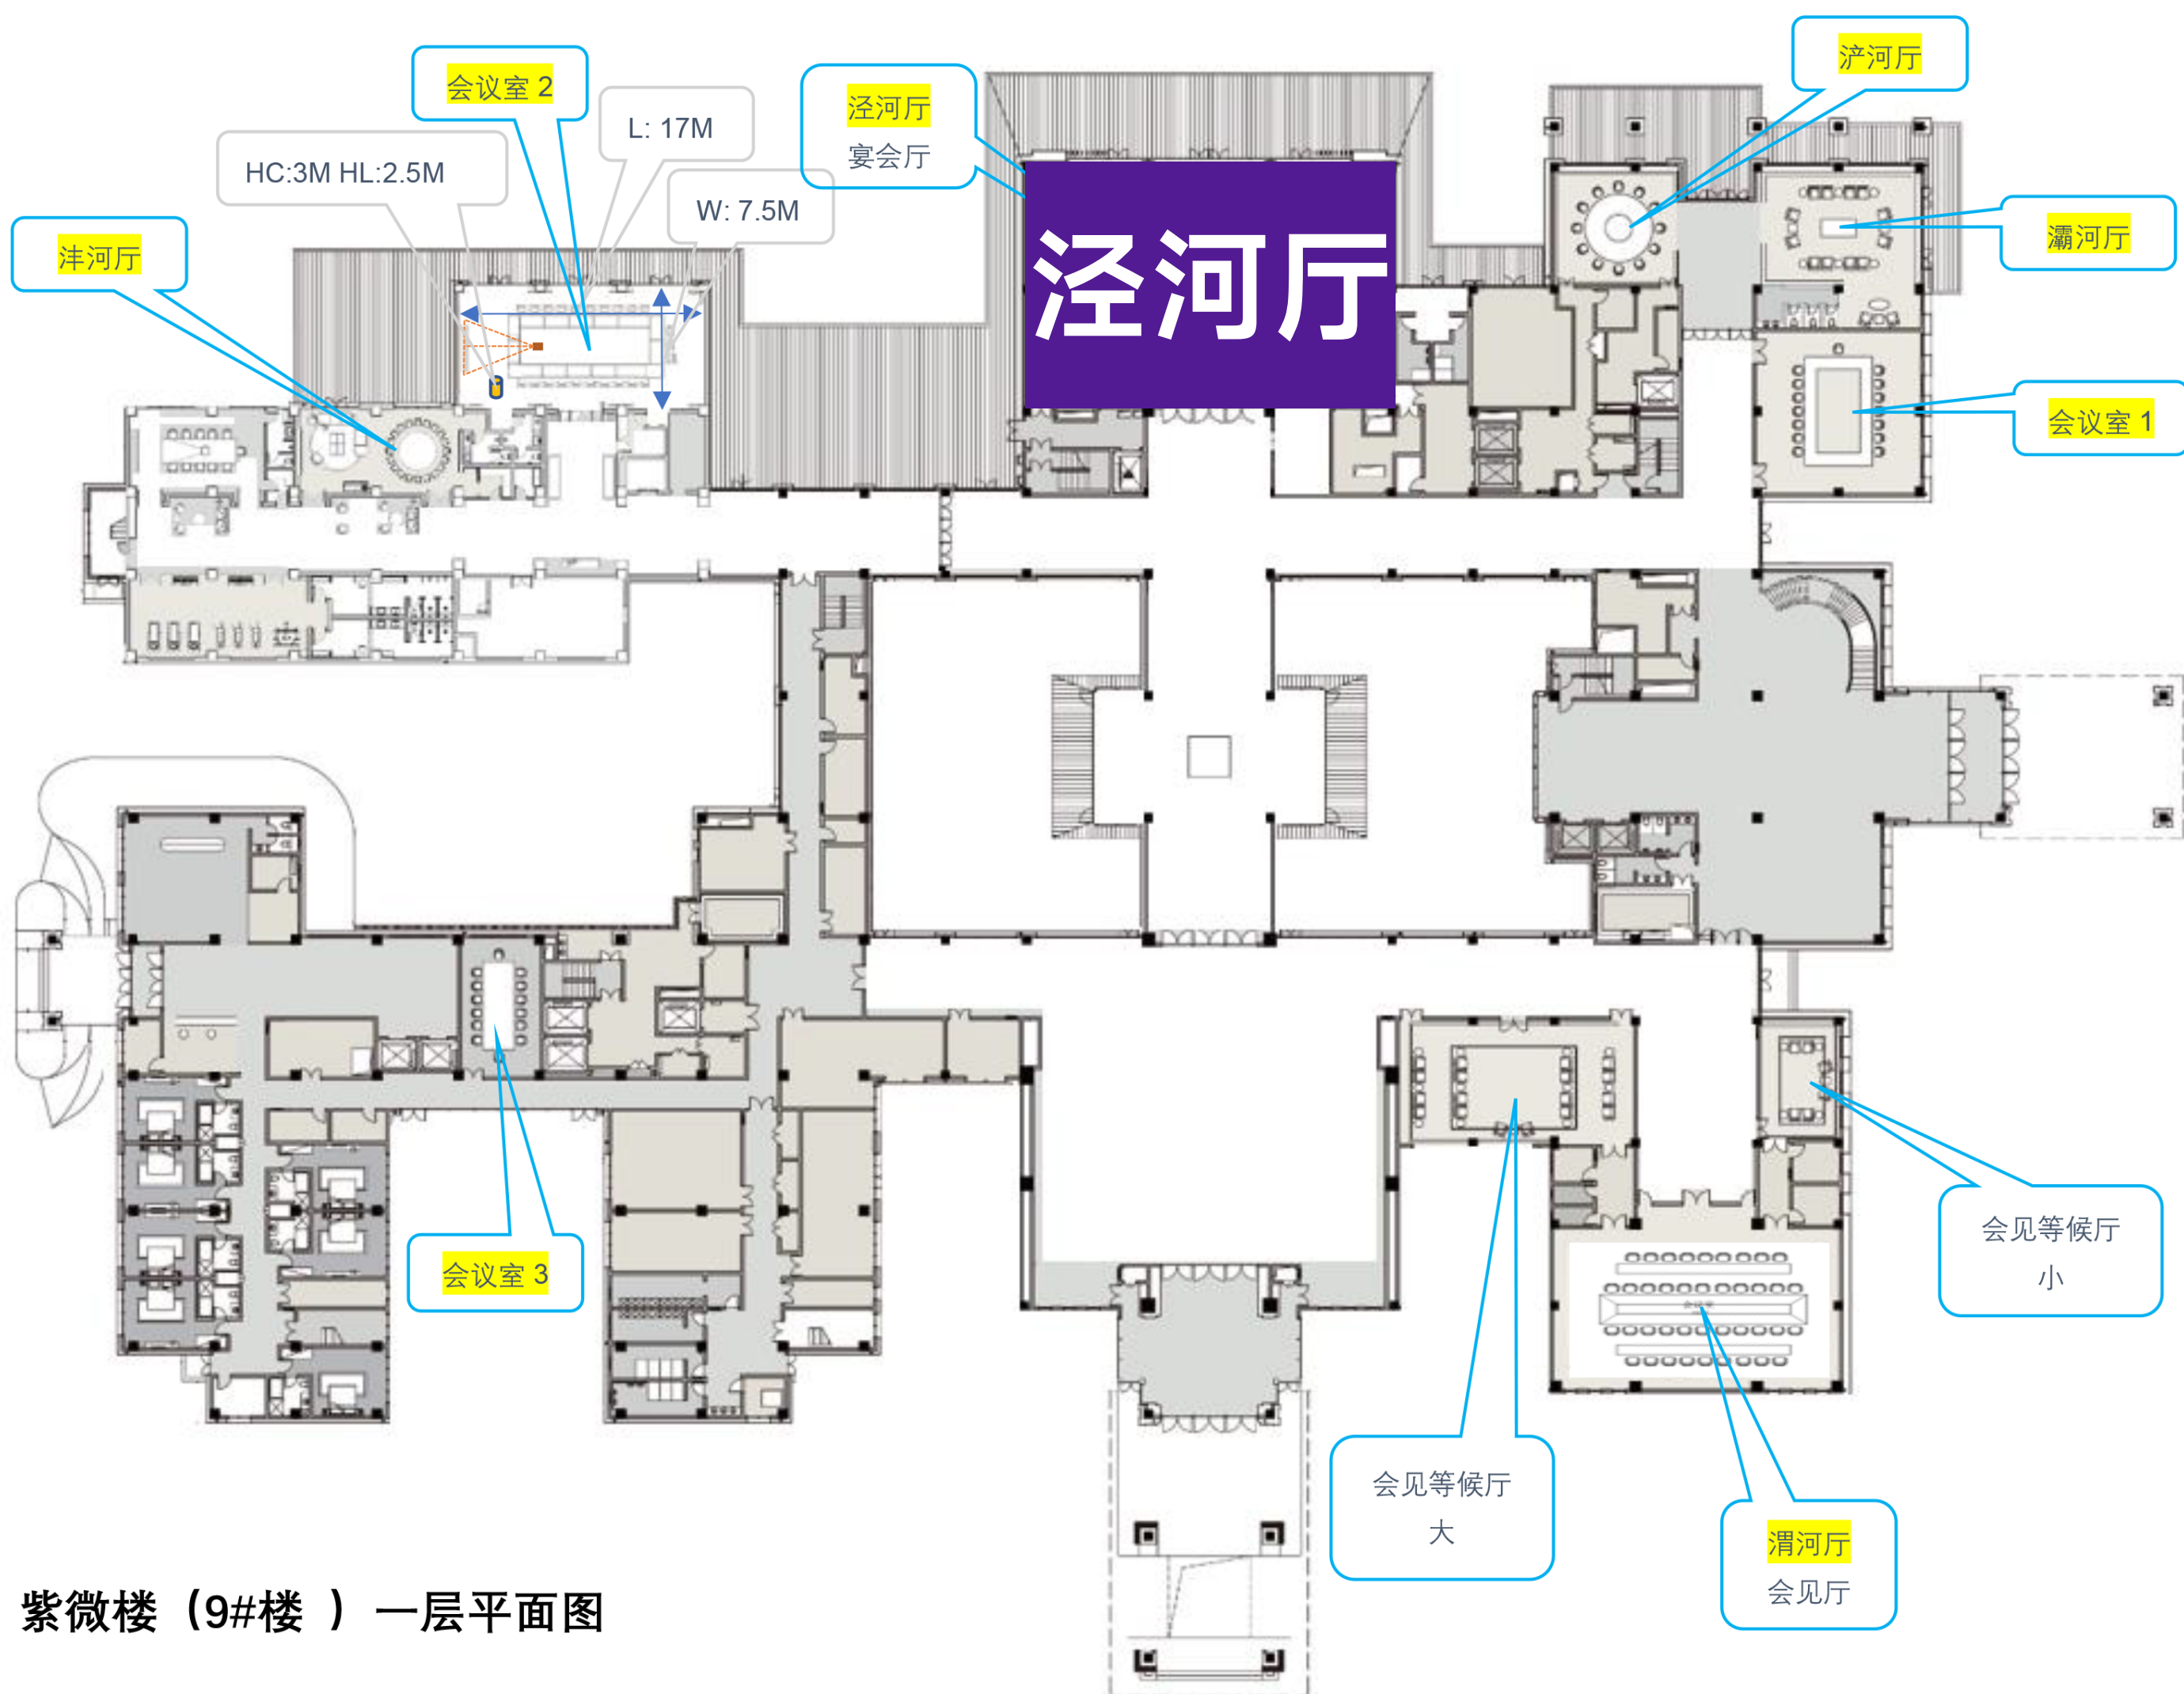

紫微楼（9#楼）一层平面图

西安国际会议中心 9号楼